



Порядковый номер объекта	Адресный ориентир - место размещения объекта(ов) или наименование (описание) территории, на которой предполагается размещение объекта(ов), кадастровый номер земельного участка (в случае его наличия)	Вид объекта(ов), предполагаемых к размещению на соответствующей территории и их необходимое количество	Площадь территории, на которой планируется размещение объекта(ов), размеры объекта(ов)	Дополнительные требования, предъявляемые к объекту(ам)	Примечание
1.	Ул. Коммунаров / ул. Карасунская в Центральном внутригородском округе города Краснодара	Общественные туалеты нестационарного типа	12 кв. м	Соблюдать требования установленные санитарными правилами устройства и содержания общественных уборных	Зоны с особым условием использования и режимом хозяйственной деятельности: земельный участок расположен в целом на приаэродромной территории аэродрома Краснодар-Центральный; в зоне ограниченной объектов связи; на территории исторического поселения регионального значения город Краснодар Краснодарского края; в охранной зоне инженерных сетей линий электропитания (0,4 кВ)
2.	Ул. им. Гаврилова П.М. / ул. Коммунаров (вблизи строения № 115) в Центральном внутригородском округе города Краснодара	Общественные туалеты нестационарного типа	12 кв. м	Соблюдать требования установленные санитарными правилами устройства и содержания общественных уборных	Зоны с особым условием использования и режимом хозяйственной деятельности: земельный участок расположен в целом на приаэродромной территории аэродрома Краснодар-Центральный; в зоне ограниченной объектов связи; в направлении азимутов излучения (ПРТО); в 3-м поясе ЗСО артезианских скважин и водозабора; в охранной зоне инженерных сетей канализации, сетей линий электропитания (0,4 кВ)
3.	Ул. Железнодорожная / ул. им. Гоголя (вблизи строения № 11/1) в Центральном внутригородском округе города Краснодара	Общественные туалеты нестационарного типа	12 кв. м	Соблюдать требования установленные санитарными правилами устройства и содержания общественных уборных	Зоны с особым условием использования и режимом хозяйственной деятельности: земельный участок расположен в целом на приаэродромной территории аэродрома Краснодар-Центральный; в санитарно-защитной зоне предприятий; в зоне направления азимутов излучения (ПРТО); в зоне ограниченной объектов связи; на территории исторического поселения регионального значения город Краснодар Краснодарского края; в охранной зоне инженерных сетей канализации, связи, водопровода
4.	Площадь Победы, 5 в Центральном внутригородском округе города Краснодара	Общественные туалеты нестационарного типа	12 кв. м	Соблюдать требования установленные санитарными правилами устройства и содержания общественных уборных	Зоны с особым условием использования и режимом хозяйственной деятельности: земельный участок расположен в целом на приаэродромной территории аэродрома Краснодар-Центральный; на территории площади Победы; в охранной зоне аэропорта и аэродрома гражданской авиации до установления приаэродромной территории; в 3-м поясе ЗСО артезианских скважин и водозабора; в охранной зоне инженерных сетей канализации
5.	Привокзальная площадь (вблизи строения № 1А) в Центральном внутригородском округе города Краснодара	Общественные туалеты нестационарного типа	12 кв. м	Соблюдать требования установленные санитарными правилами устройства и содержания общественных уборных	Зоны с особым условием использования и режимом хозяйственной деятельности: земельный участок расположен в охранной зоне аэропорта и аэродрома гражданской авиации до установления приаэродромной территории; на приаэродромной территории аэродрома Краснодар-Центральный; в санитарно-защитной зоне предприятий; в зоне направления азимутов излучения (ПРТО); в зоне ограниченной объектов связи; на территории исторического поселения регионального значения город Краснодар Краснодарского края; в охранной зоне инженерных сетей канализации, сетей линий электропитания (0,4 кВ)
6.	Ул. Бургасская (вблизи строения № 13/1) в Центральном внутригородском округе города Краснодара	Общественные туалеты нестационарного типа	12 кв. м	Соблюдать требования установленные санитарными правилами устройства и содержания общественных уборных	Зоны с особым условием использования и режимом хозяйственной деятельности: земельный участок расположен в целом на приаэродромной территории аэродрома Краснодар-Центральный; в зоне ограниченной объектов связи; в зоне направления азимутов излучения (ПРТО); в 3-м поясе ЗСО артезианских скважин и водозабора; в охранной зоне инженерных сетей канализации, связи
7.	Ул. Красная / ул. им. Гаврилова П.М. в Центральном внутригородском округе города Краснодара	Общественные туалеты нестационарного типа	4 кв. м	Соблюдать требования установленные санитарными правилами устройства и содержания общественных уборных	Зоны с особым условием использования и режимом хозяйственной деятельности: земельный участок расположен в целом на приаэродромной территории аэродрома Краснодар-Центральный; на территории «Бульвар на ул. Красной»; в охранной зоне аэропорта и аэродрома гражданской авиации до установления приаэродромной территории согласования; в 3-м поясе ЗСО артезианских скважин и водозабора; в охранной зоне инженерных сетей линий электропитания (0,4 кВ), канализации, связи
8.	Ул. Октябрьская (вблизи строения № 172) в Западном внутригородском округе города Краснодара	Общественные туалеты нестационарного типа	92 кв. м	Соблюдать требования установленные санитарными правилами устройства и содержания общественных уборных	Зоны с особым условием использования и режимом хозяйственной деятельности: расположен в целом на приаэродромной территории аэродрома Краснодар-Центральный; в охранной зоне аэропорта и аэродрома гражданской авиации до установления приаэродромной территории согласования; в 3-м поясе ЗСО артезианских скважин и водозабора; в 2-м поясе ЗСО артезианских скважин; в охранной зоне инженерных сетей канализации, связи, сетей линий электропитания (0,4 кВ), водопровода, сетей теплоснабжения
9.	Ул. им. Герцена (вблизи земельного участка с кадастровым номером: 23:43:0137007:27) в Прикубанском внутригородском округе города Краснодара	Общественные туалеты нестационарного типа	341 кв. м	Соблюдать требования установленные санитарными правилами устройства и содержания общественных уборных	Зоны с особым условием использования и режимом хозяйственной деятельности: расположен в целом на приаэродромной территории аэродрома Краснодар-Центральный (до установления приаэродромной территории); в 3-м поясе ЗСО артезианских скважин и водозабора; в охранной зоне инженерных сетей канализации, связи, сетей линий электропитания (0,4 кВ)

СХЕМА
размещения общественных туалетов нестационарного типа
на территории муниципального образования город Краснодар

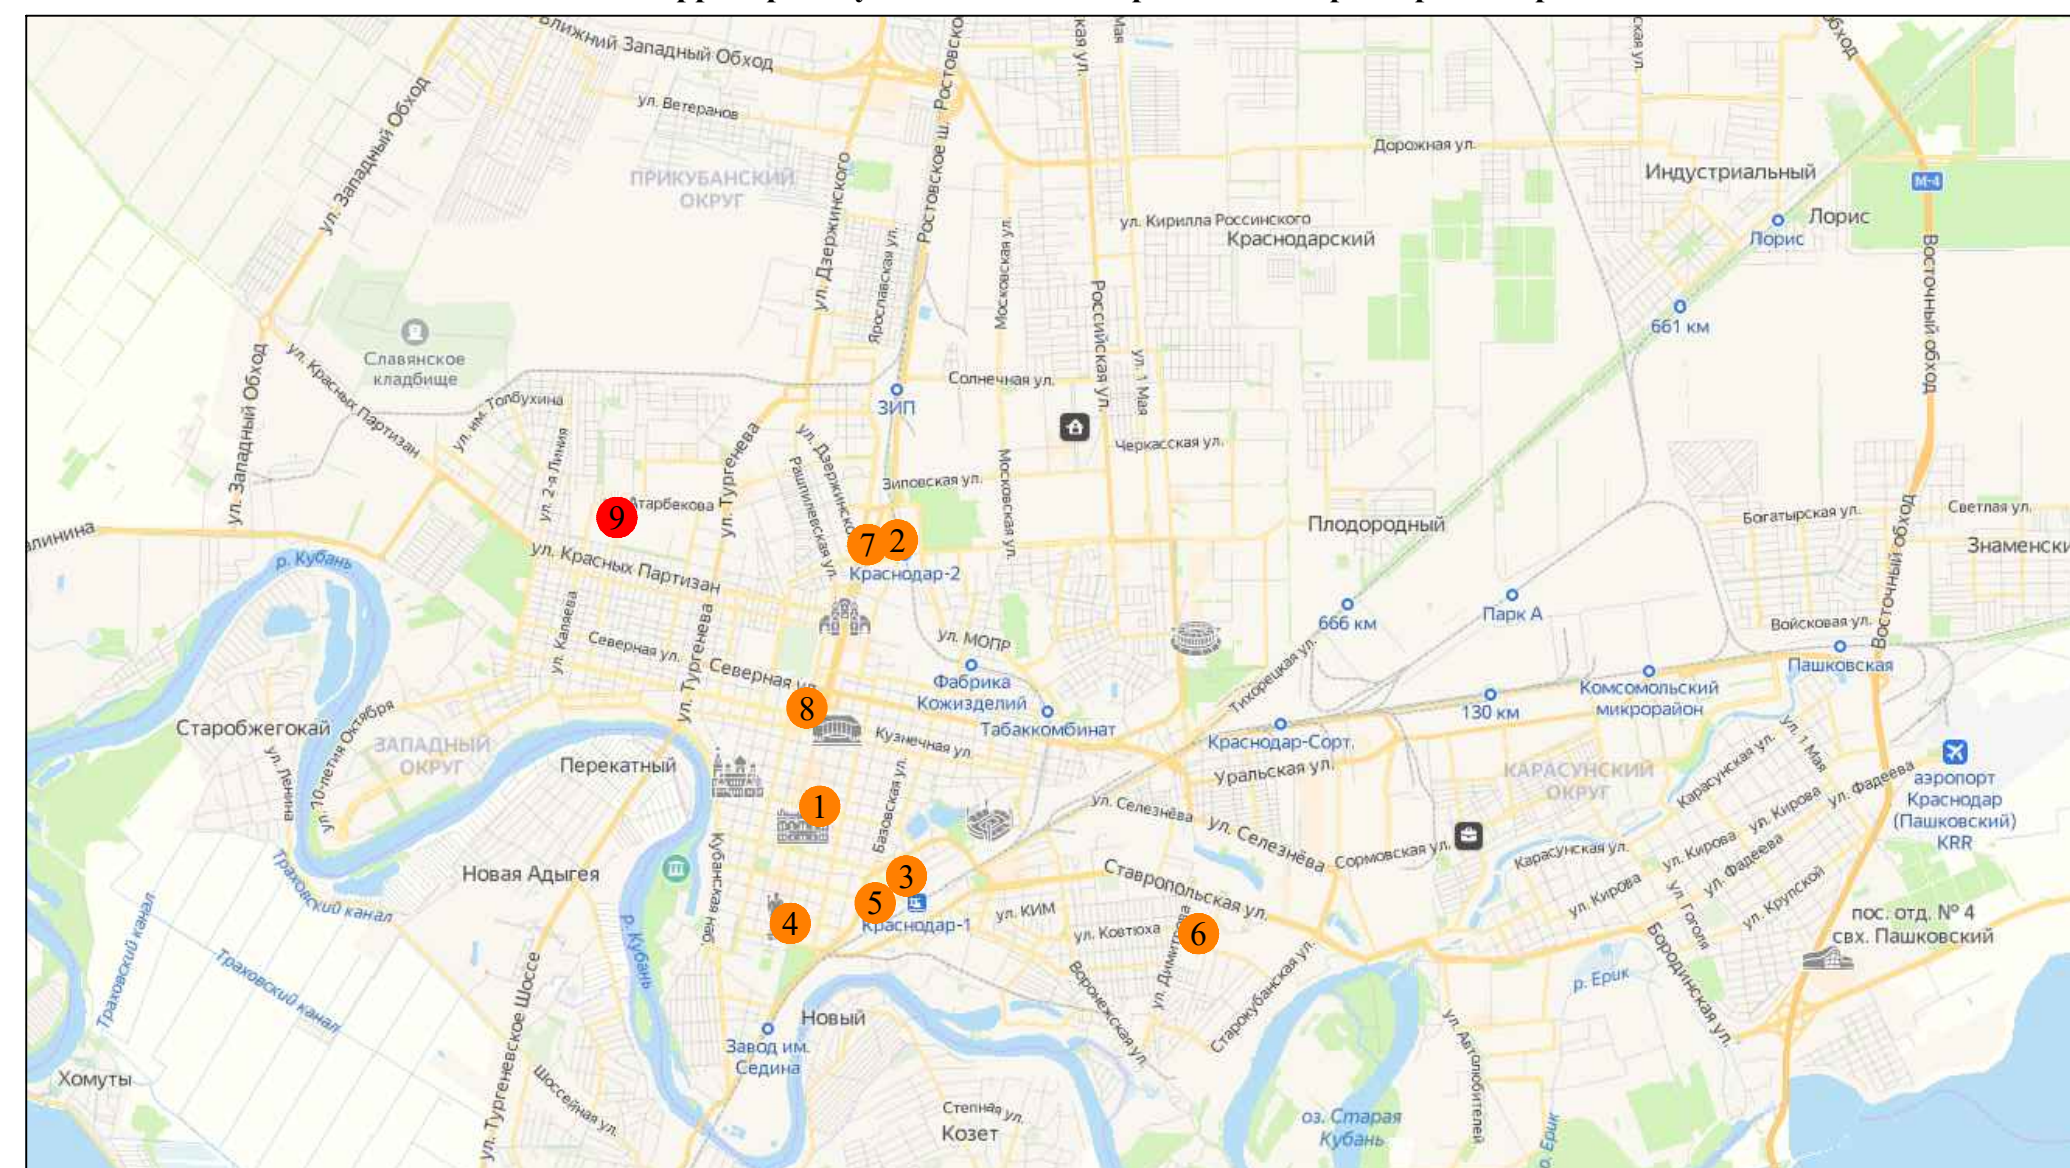

Объект № 8

Земельный участок для размещения общественных туалетов нестационарного типа по ул. им. Герцена (вблизи земельного участка с кадастровым номером: 23:43:0137007:27) в Прикубанском внутригородском округе города Краснодара

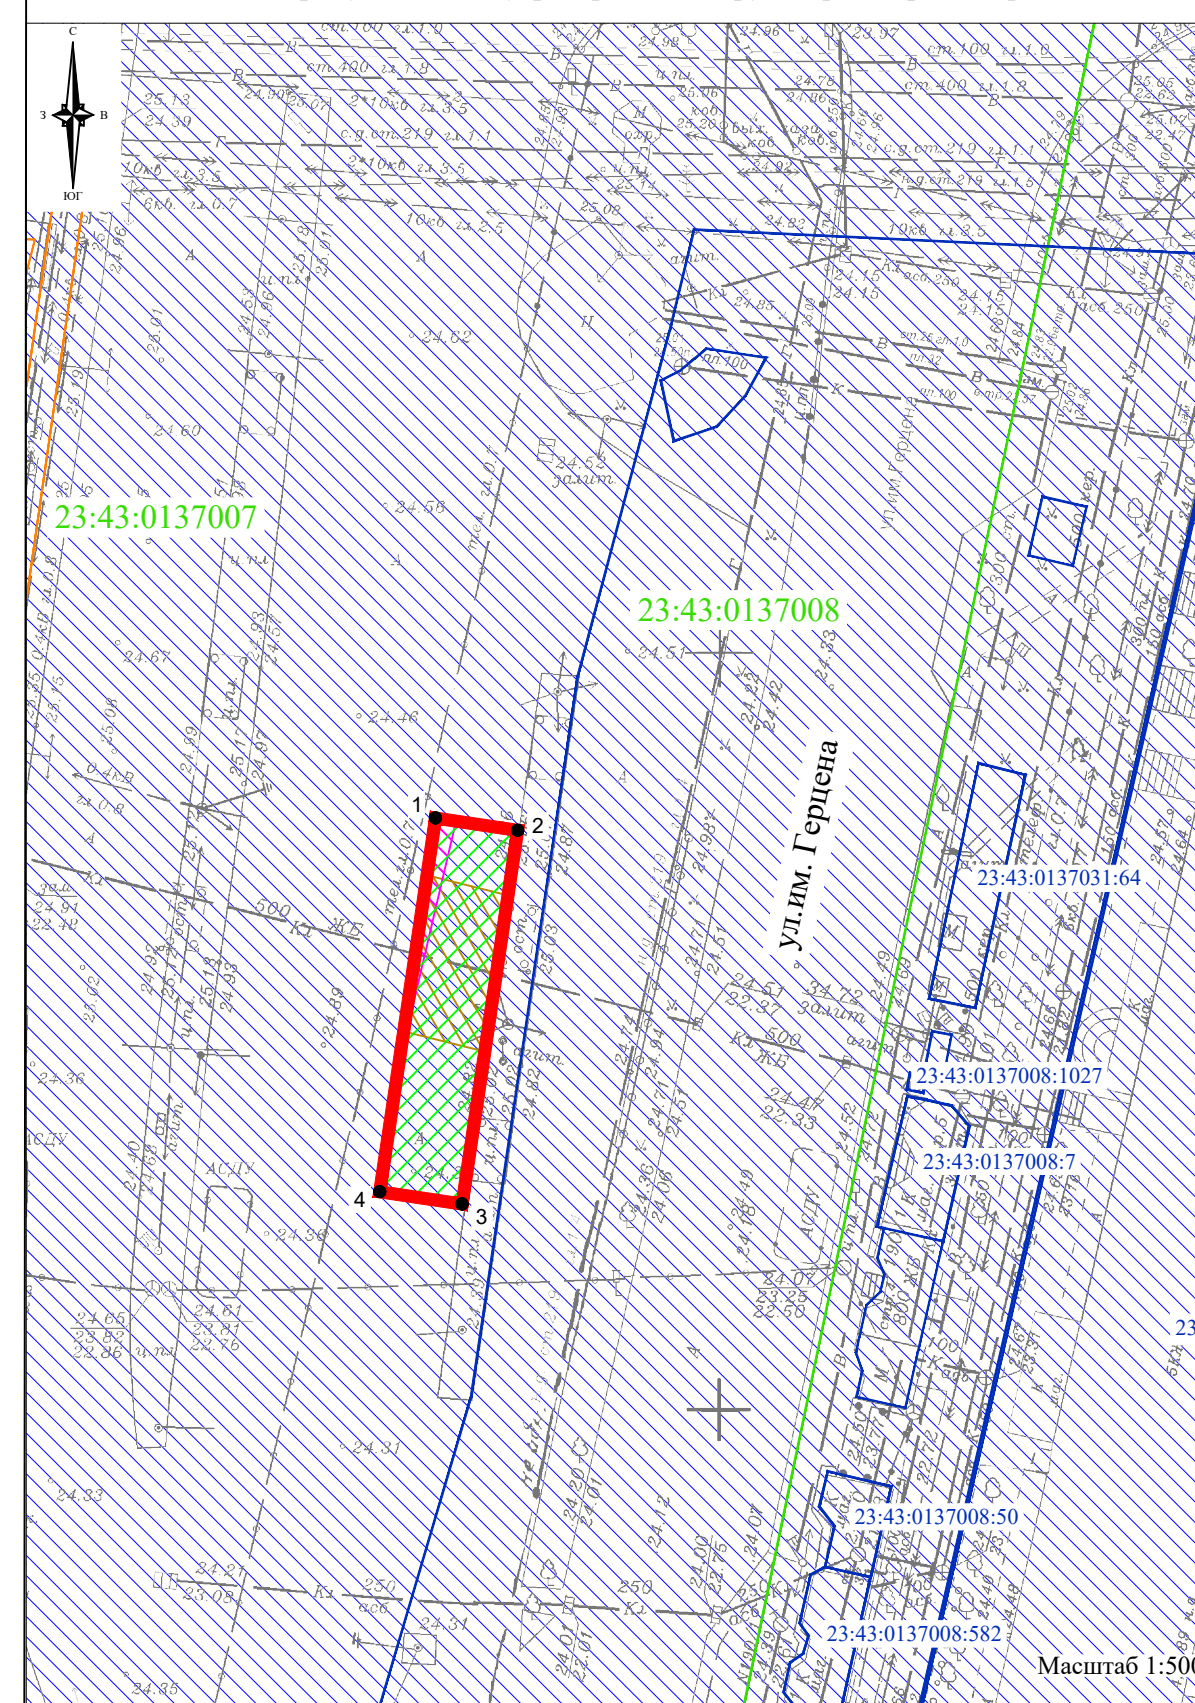

Площадь земельного участка 137 кв. м			
№ точек	Длина (м)	Координаты в МСК-23 (м)	
		X	Y
1	5,5	480981.81	1375911.24
2	24,99	480981.06	1375916.69
3	5,5	480956.31	1375913.32
4	24,99	480957.05	1375907.87

Условные обозначения

- 1 • обозначение характерной точки границы земель
- граница размещения общественных туалетов нестационарного типа
- 23:43:0137031:64 граница земельного участка согласно сведениям ЕГРН, кадастровый номер
- 23:43:0137008 граница кадастрового квартала кадастровый номер
- ул. им. Герцена наименование улицы
- 1 обозначение существующих общественных туалетов нестационарного типа
- 8 обозначение новых общественных туалетов нестационарного типа

Границы зон с особыми условиями использования территории

- 3-й пояс зоны санитарной охраны артезианских скважин

Охранная зона сетей инженерно-технического обеспечения

- охранная зона сетей канализации
- охранная зона сетей линий электропитания
- охранная зона сетей связи.

ПРИЛОЖЕНИЕ
к постановлению администрации
муниципального образования город Краснодар
от _____ № _____

«УТВЕРЖДЕНА»
постановлением администрации
муниципального образования город Краснодар
от 14.08.2020 № 3242

Исполняющий обязанности директора департамента муниципальной собственности и городских земель администрации муниципального образования город Краснодар

А.Н.Губский