



ПРИЛОЖЕНИЕ № 2  
к постановлению администрации  
муниципального образования  
город Краснодар  
от 12.04.2024 № 2095


**СХЕМА**  
**границ публичного сервитута на частях земельных участков с**  
**кадастровыми номерами: 23:43:0412001:88, 23:43:0412001:81,**  
**23:43:0143021:70781, 23:43:0143021:378, на землях государственная**  
**собственность на которых не разграничена, в границах кадастрового**  
**квартала: 23:43:0143021**

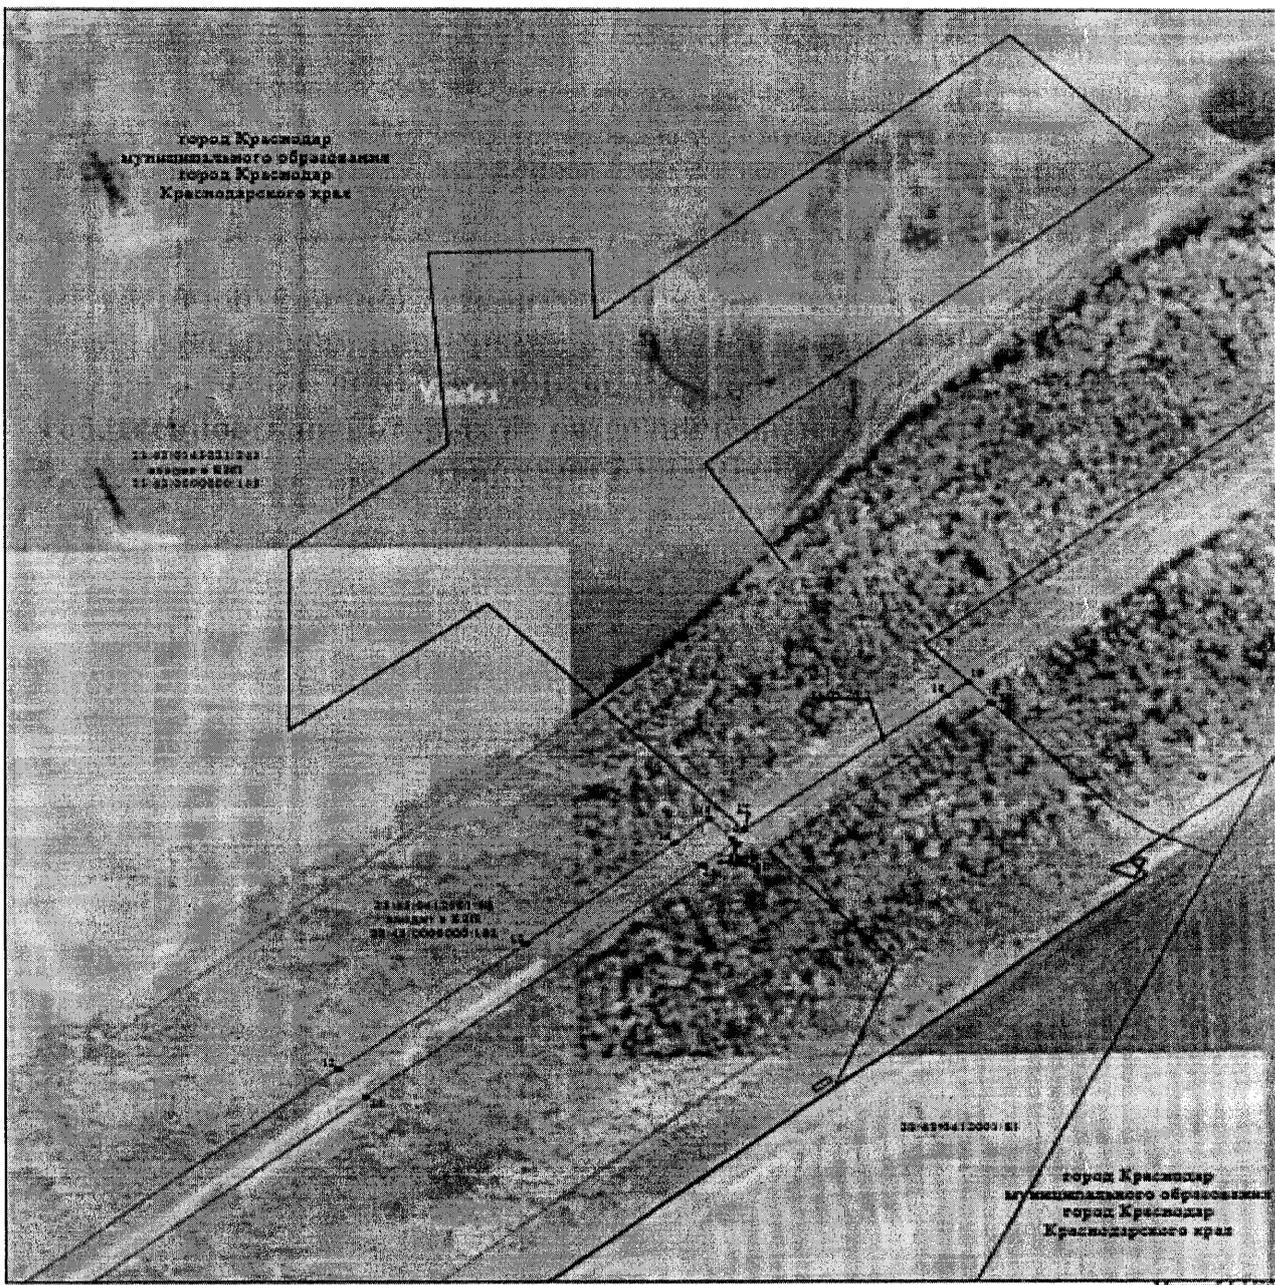


Масштаб 1:1500

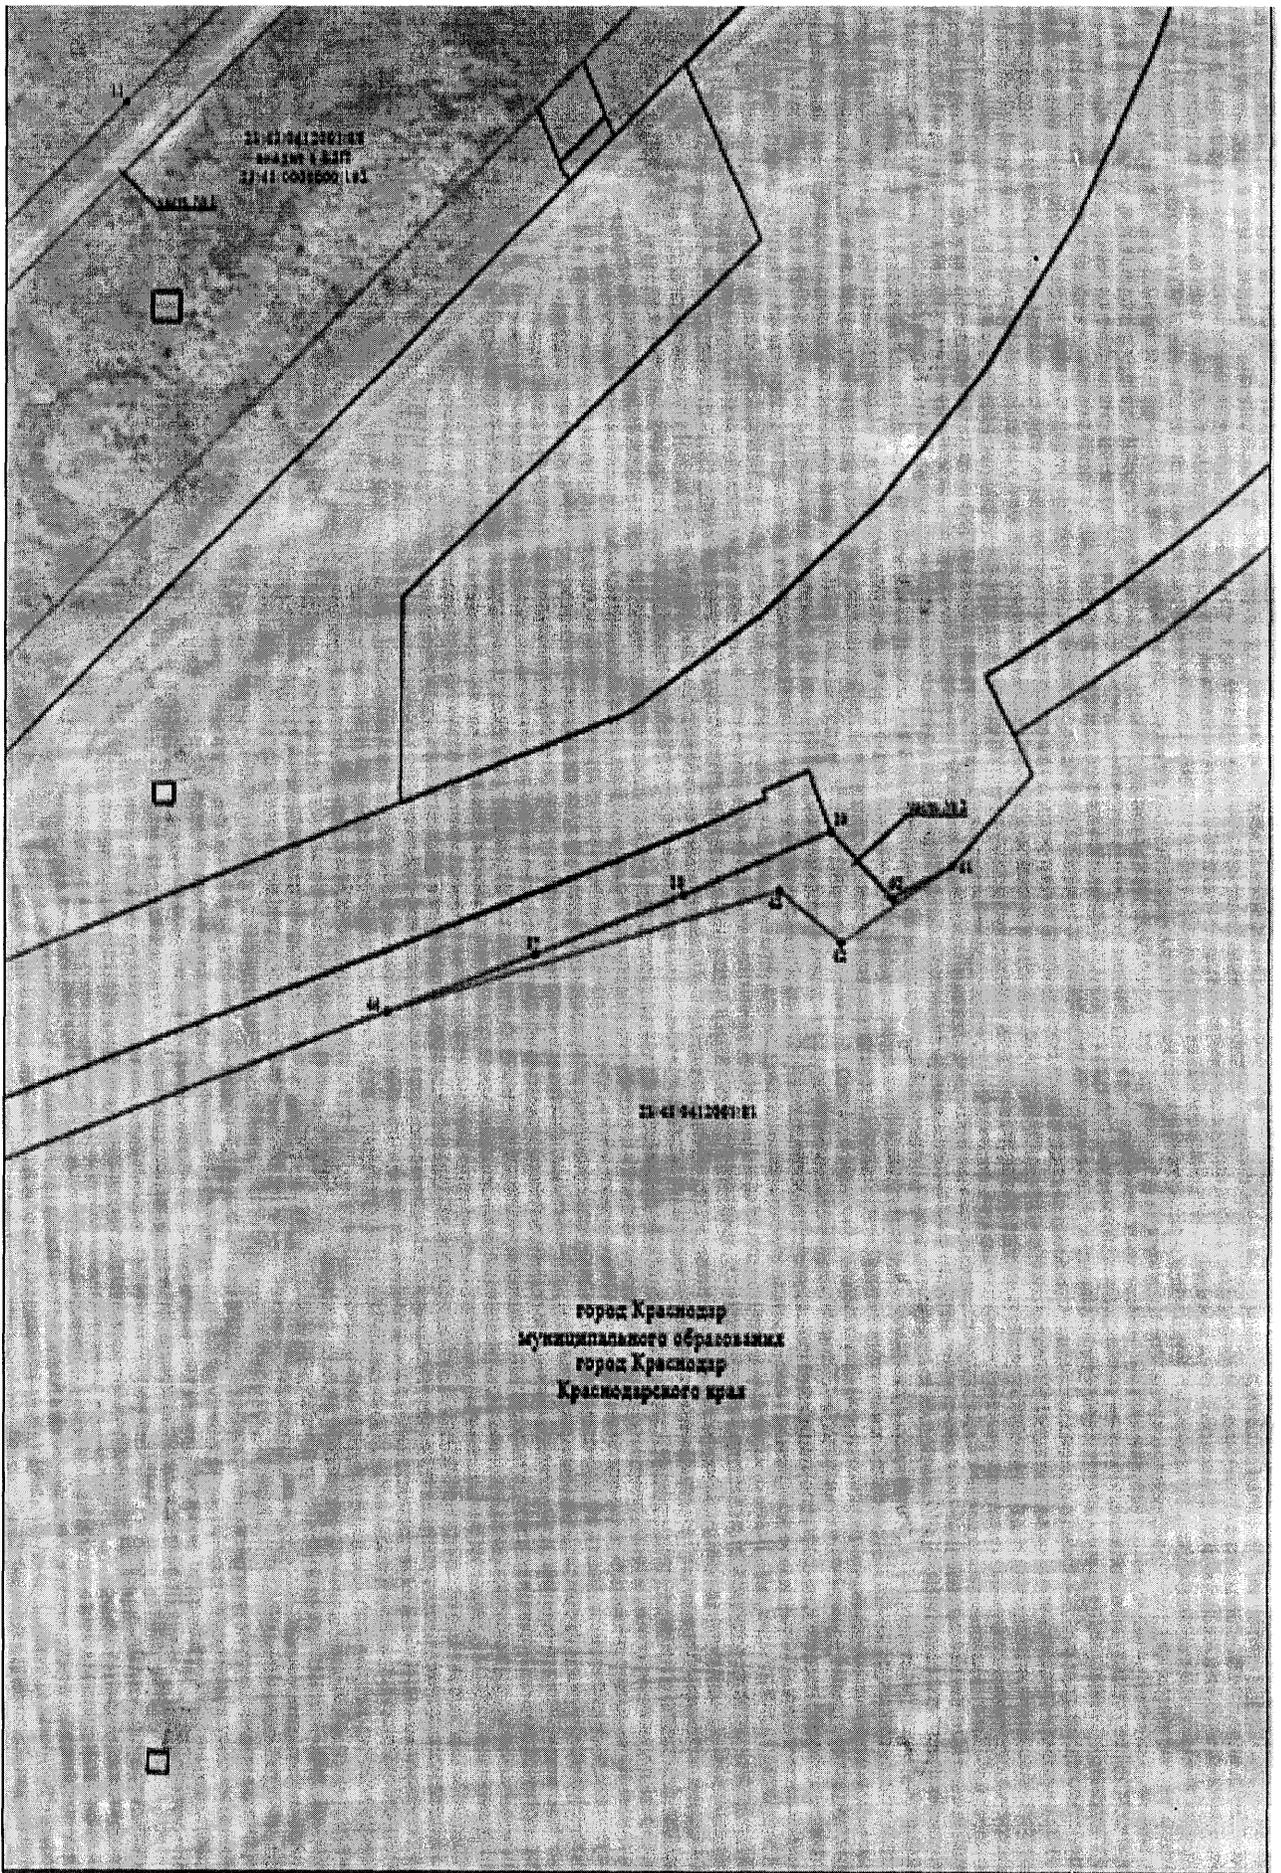

Масштаб 1:1500

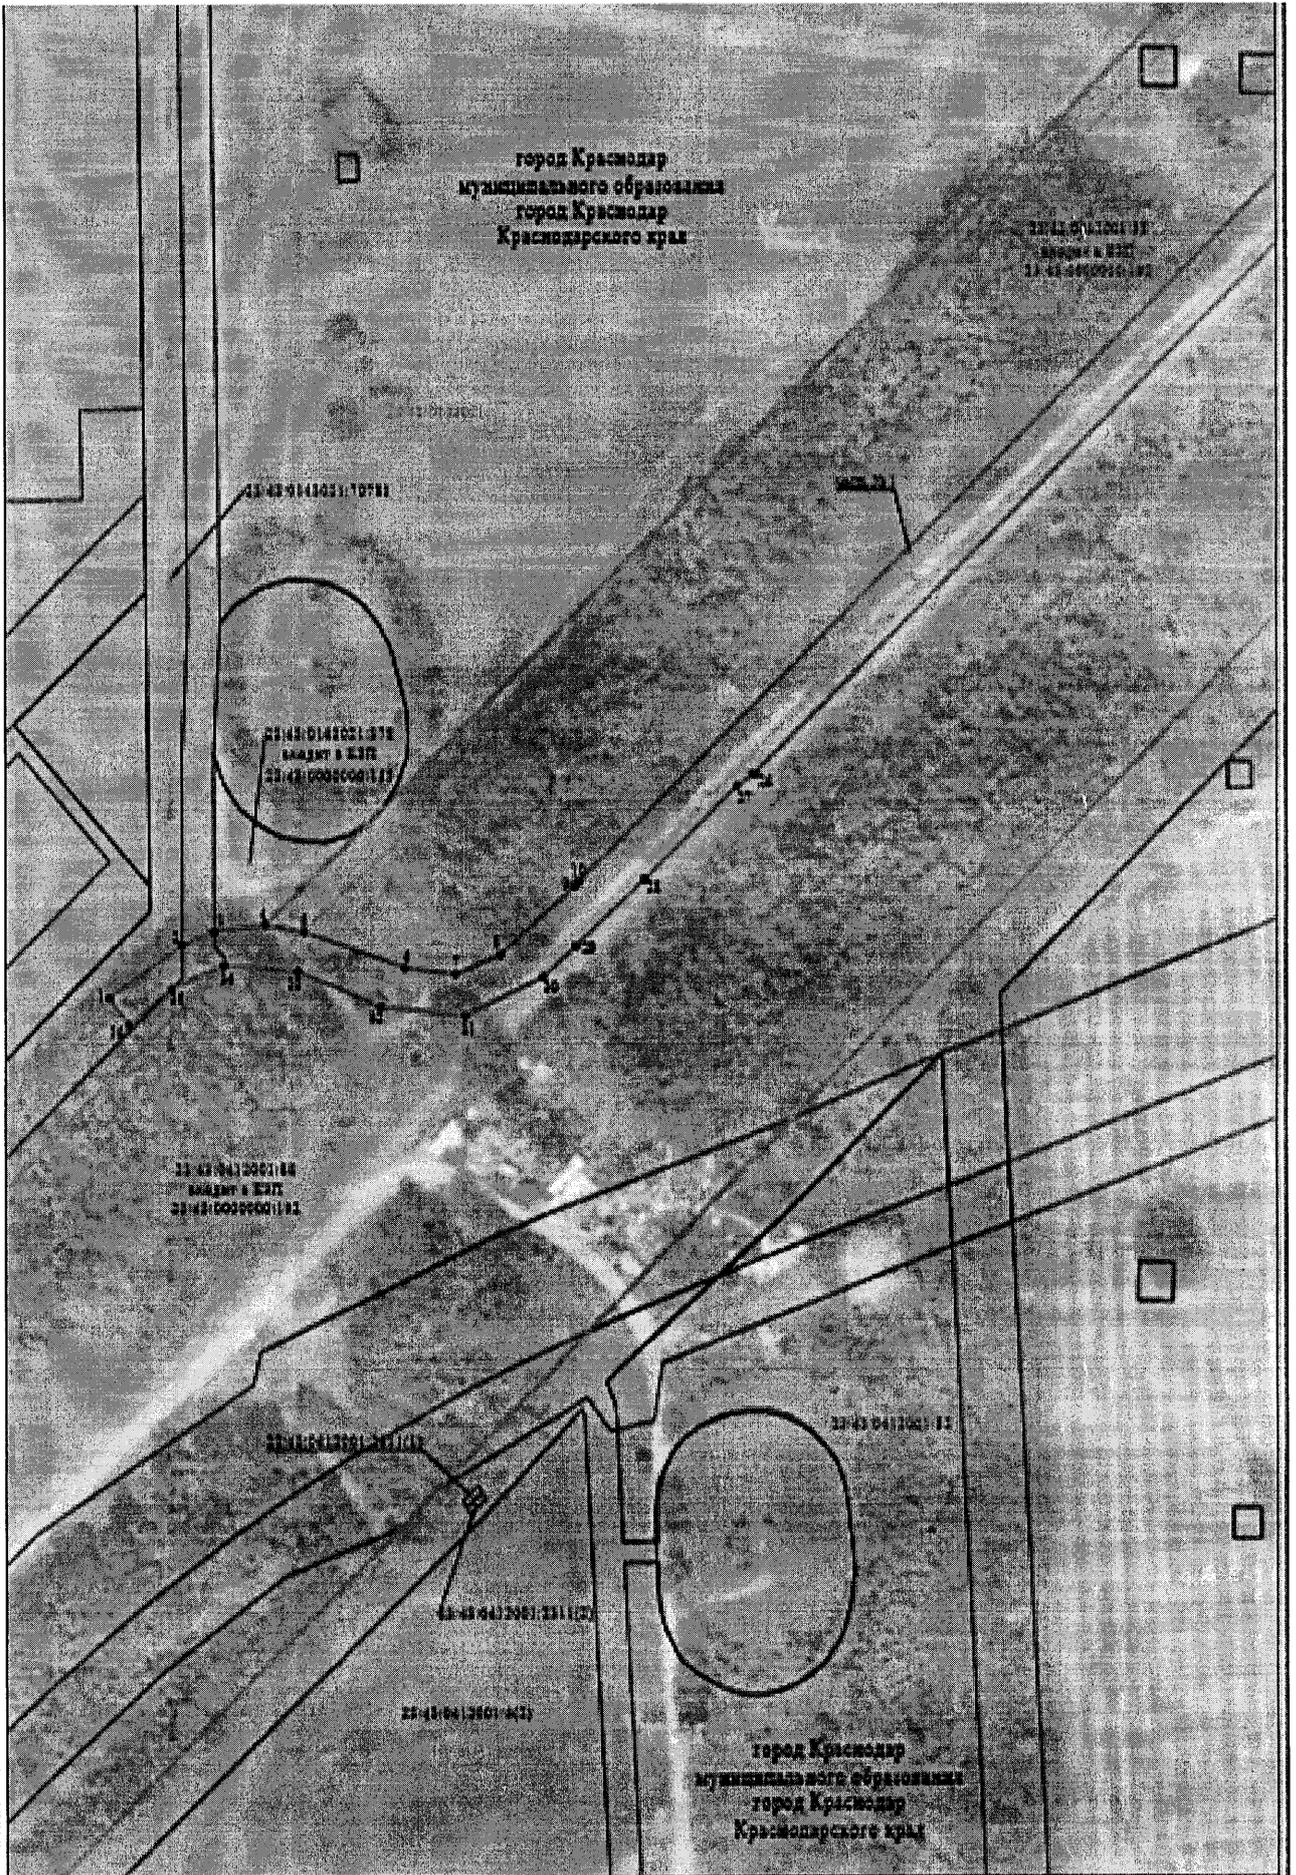


Масштаб 1:1500

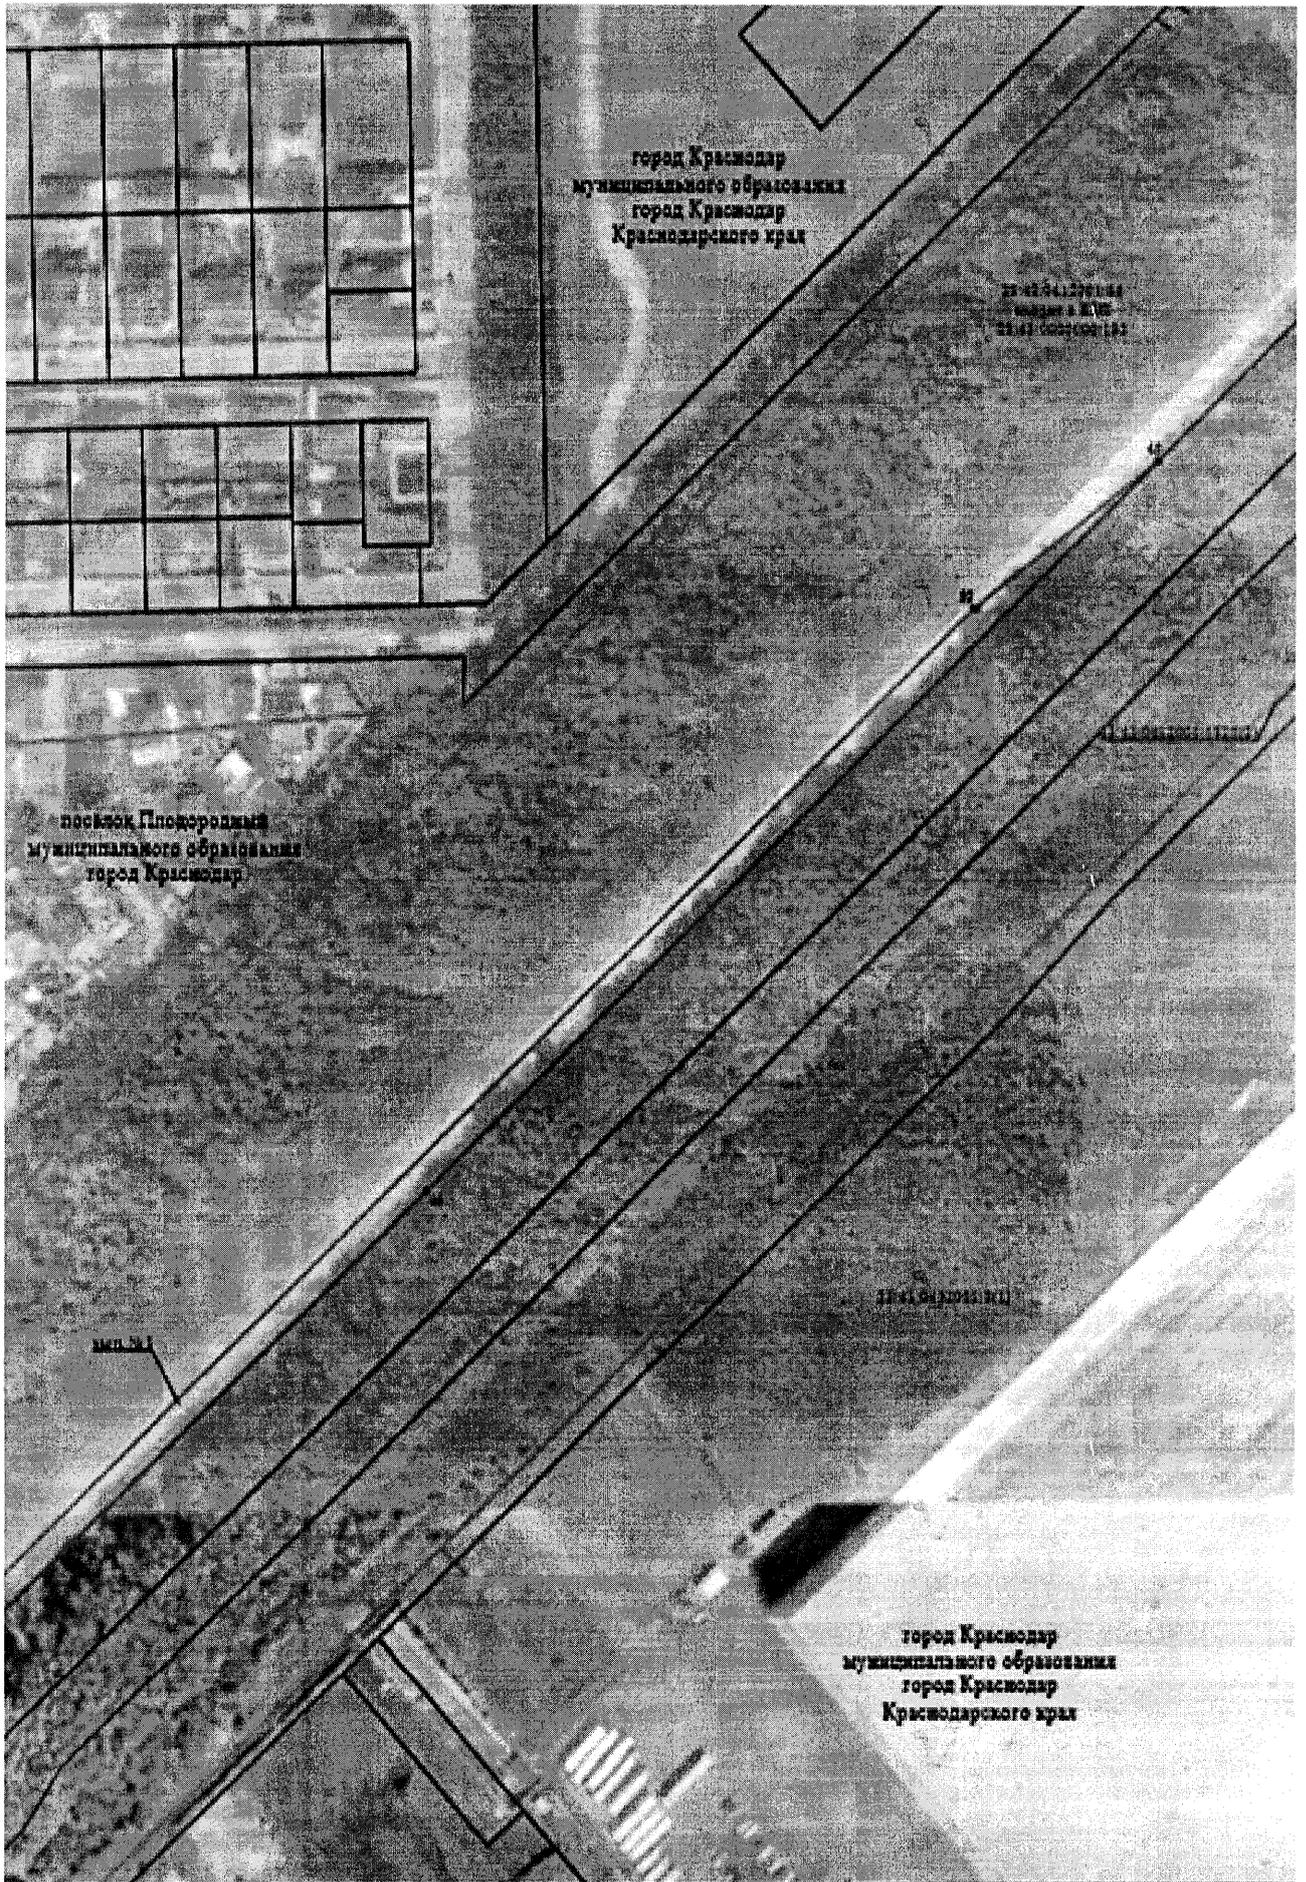

Масштаб 1:1500



Масштаб 1:1500

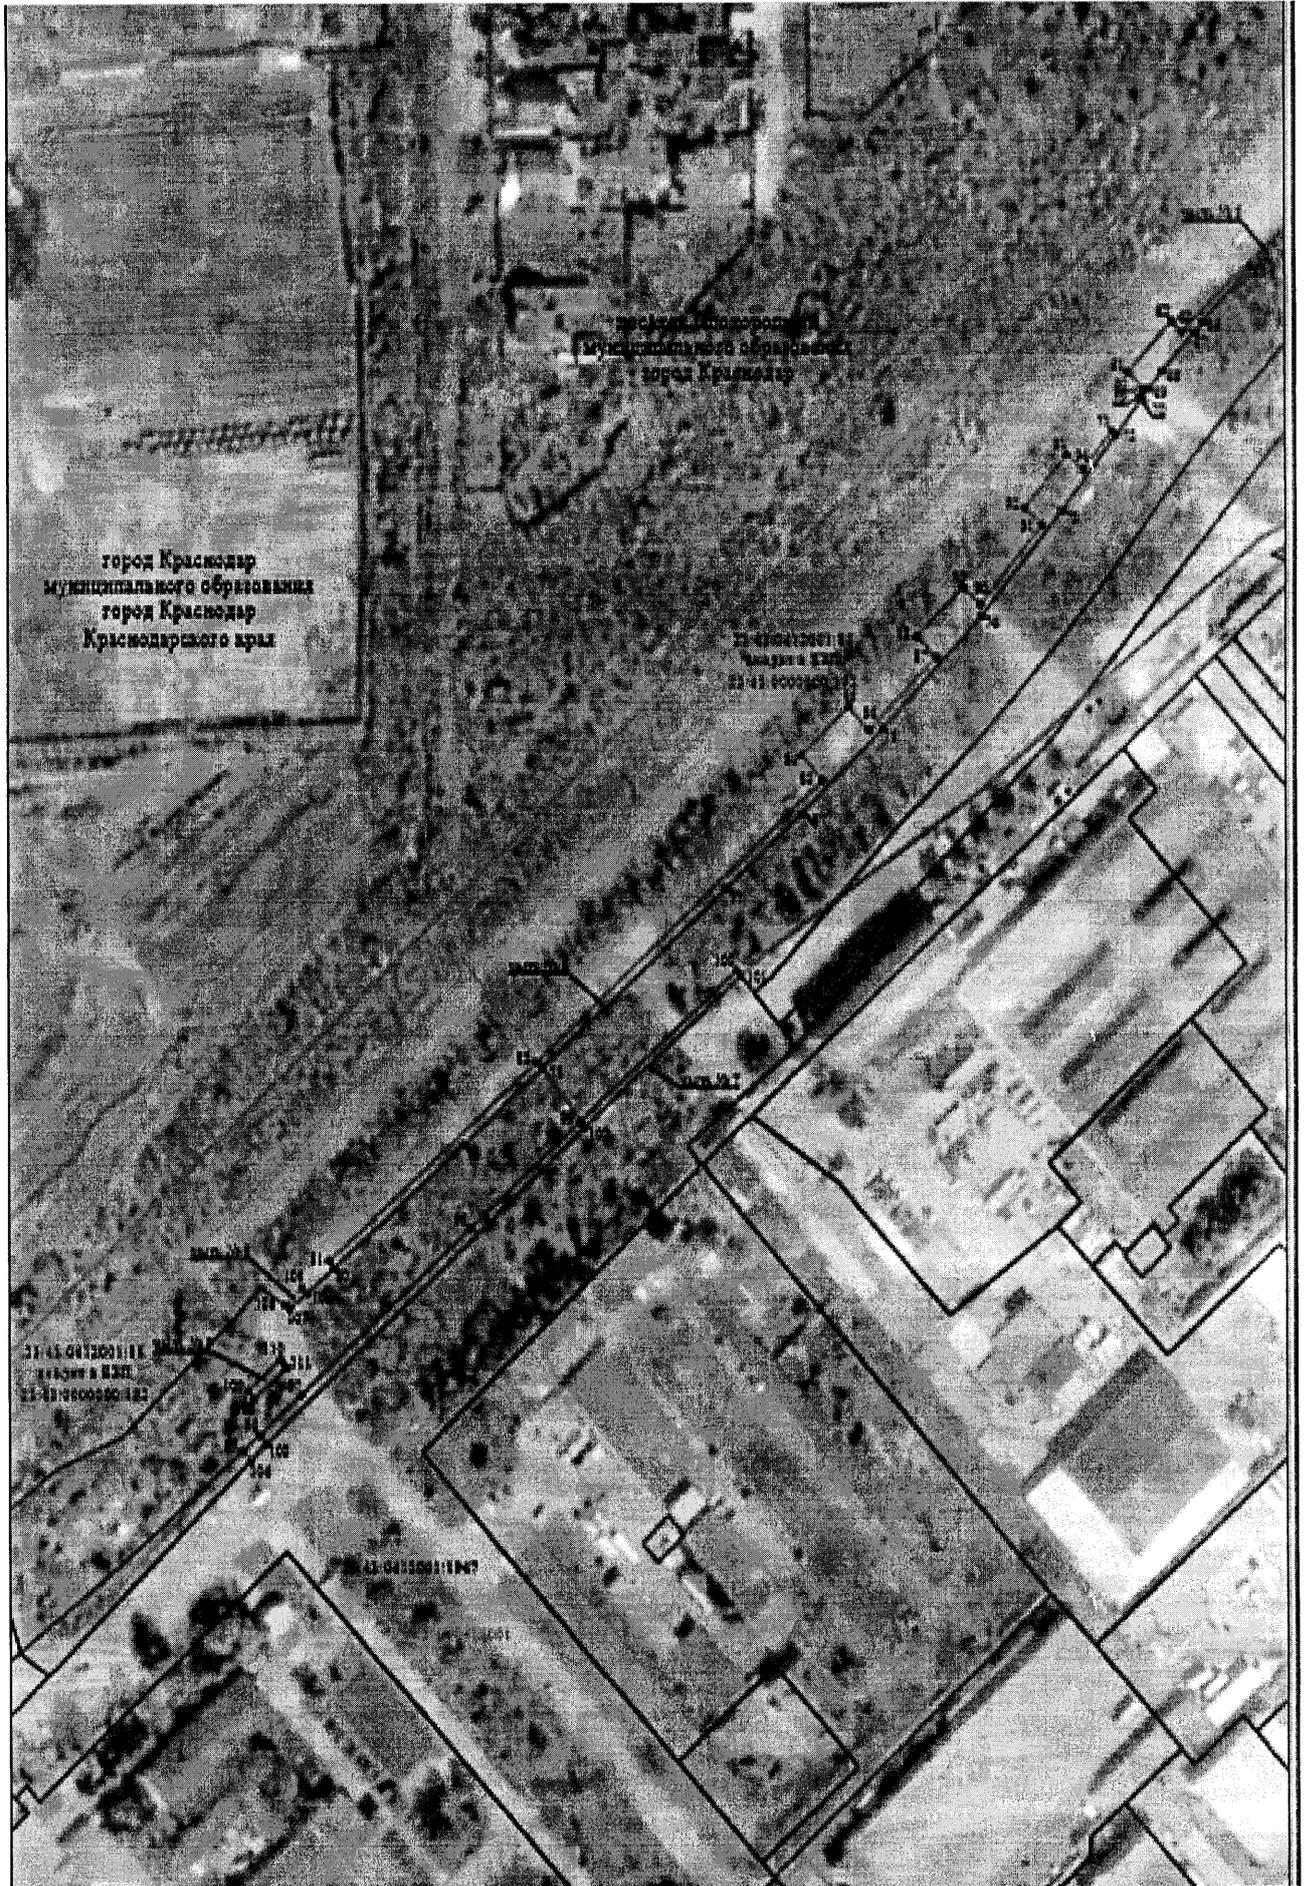

Масштаб 1:1500




Масштаб 1:12000

## Условные обозначения:

	- проектная граница публичного сервитута;
	- граница кадастрового квартала;
	- граница земельных участков, учтённого в ЕГРН;
г. Краснодар	- наименование административно-территориальных образований;
23:43:0000000	- кадастровый номер кадастрового квартала;
23:43:0412001:7	- кадастровый номер земельного участка в кадастровом квартале;
● 1	- обозначение характерной точки границы публичного сервитута.

Директор департамента муниципальной  
собственности и городских земель  
администрации муниципального  
образования город Краснодар

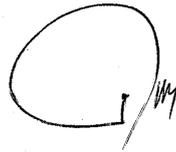

А.Н.Губский

